

1944-ben született Edélényben. Földes Ferenc Gimnáziumban érettségizett, Miskolcon. Magyar Iparművészeti Főiskola Építész Tanszékén szerzett diplomát 1973-ban. Azóta az ÉSZAKTERV-nél és az Iparművészeti Főiskolán dolgozik.

Felelős tervezőként végzett munkái:

Kazincbarcika, OTP fiók bővítése; Miskolc Felsőhárom, gyógyszertár; Miskolc, 600 m<sup>2</sup>-es ABC Áruház (kivitelezés alatt áll); Miskolc, Egészségügyi Szak-középiskola belsőépítészeti munkái (építész tervező: Bodonyi Csaba).

Bútorpályázat

Nemzetközi textilbútor pályázat (Japán)

Építészeti pályázatok (Bodonyi Csabával)


Nemzetközi építészeti pályázat (Manila);

Több hazai pályázat.

**Borsodi Vegyi Kombinát főkapu átalakítási terve**

A gyár főkapuján megszűnik a teher- és a gyári személyforgalom.

Feladat: a gyárhoz érkező delegációk számára reprezentatív bejárat kialakítása. A tervezés számára egyértelmű kérdés az volt, hogyan lehet a beépítés ellenére megőrizni a kapuzat lényegét, az átközelkedés egyértelmű pszichikai tényét. A terv ezt a kísérletet ábrázolja.

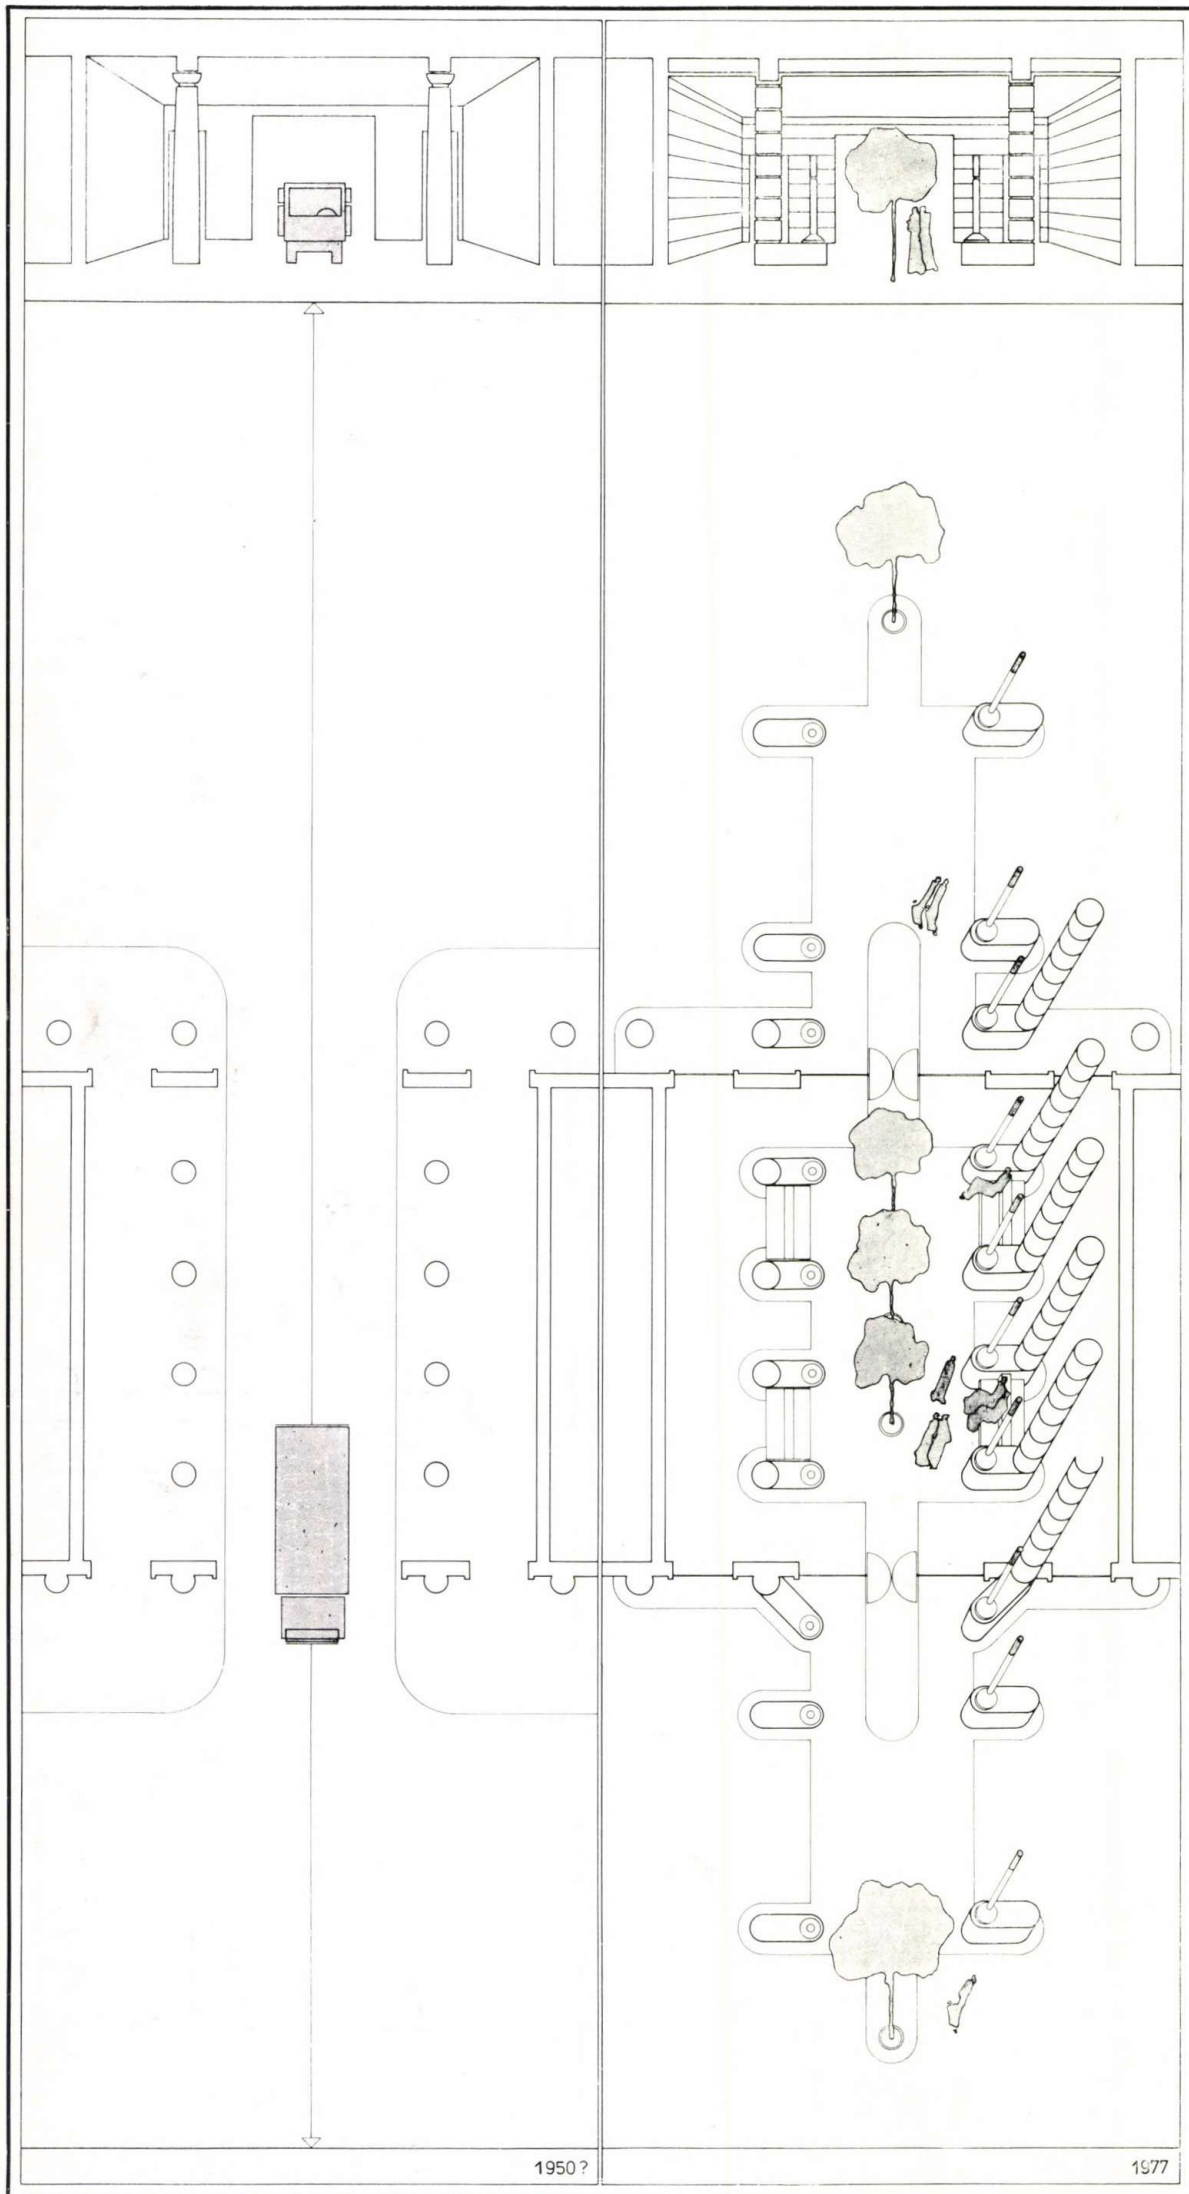

1950?

1977